



Stadtgemeinde  
St. Veit an der Glan

VPG-NR.

## LAGEPLAN ZUR FLÄCHENWIDMUNGSPLANÄNDERUNG

04/2025


GRUNDSTÜCK-NR. 439/51 (ca. 88 m<sup>2</sup>), 439/52 (ca. 137 m<sup>2</sup>), 1100 (ca. 659 m<sup>2</sup>)

KATASTRALGEMEINDE St. Veit an der Glan (74528)

WIDMUNGSÄNDERUNG VON: Verkehrsflächen - allgemeine Verkehrsfläche

WIDMUNGSÄNDERUNG IN: Bauland - Wohngebiet

FLÄCHENAUSMAß: ca. 884 m<sup>2</sup>

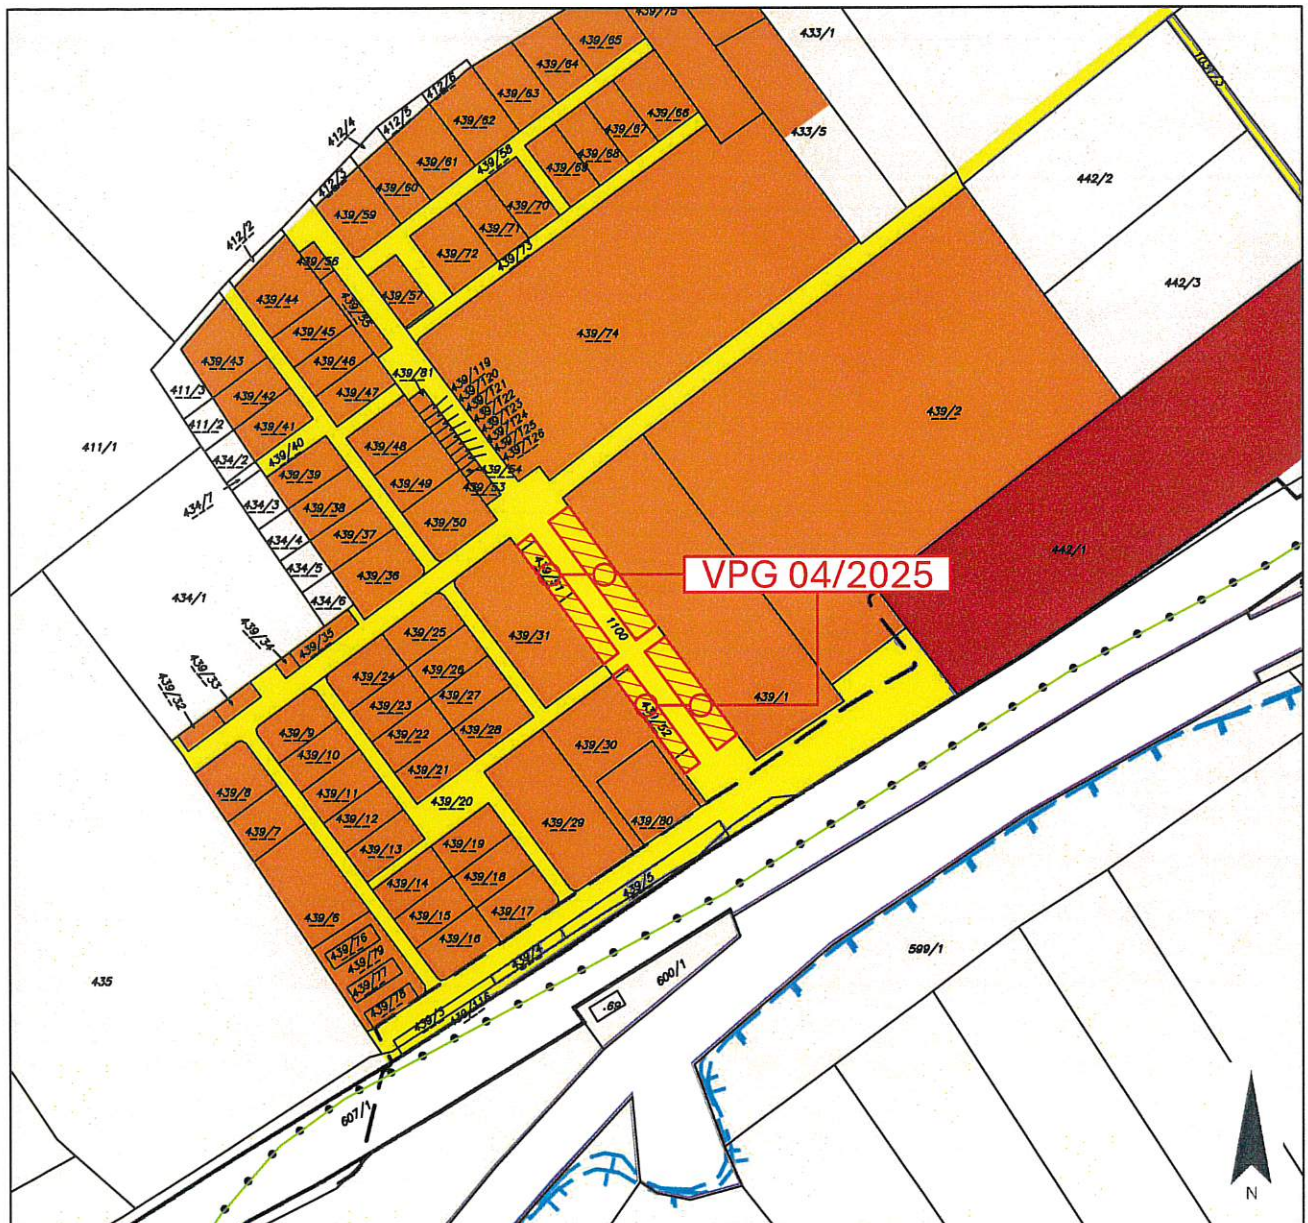

PLANER: **LWK** ZIVILTECHNIKER

Lagler, Wurzer & Knappinger  
Ziviltechniker GmbH

Telefon +43 4242 23323  
office@l-w-k.at



**zt**: staatlich befugte und beeidete  
Ziviltechniker  
Steuermark und Kartellen

MAßSTAB 1:2.000

PAPIERFORMAT DIN A4

STAND VOM 26.08.2025


DKM 04/2025

Kundmachung

---

Gemeinderatsbeschluss in der Sitzung vom

---

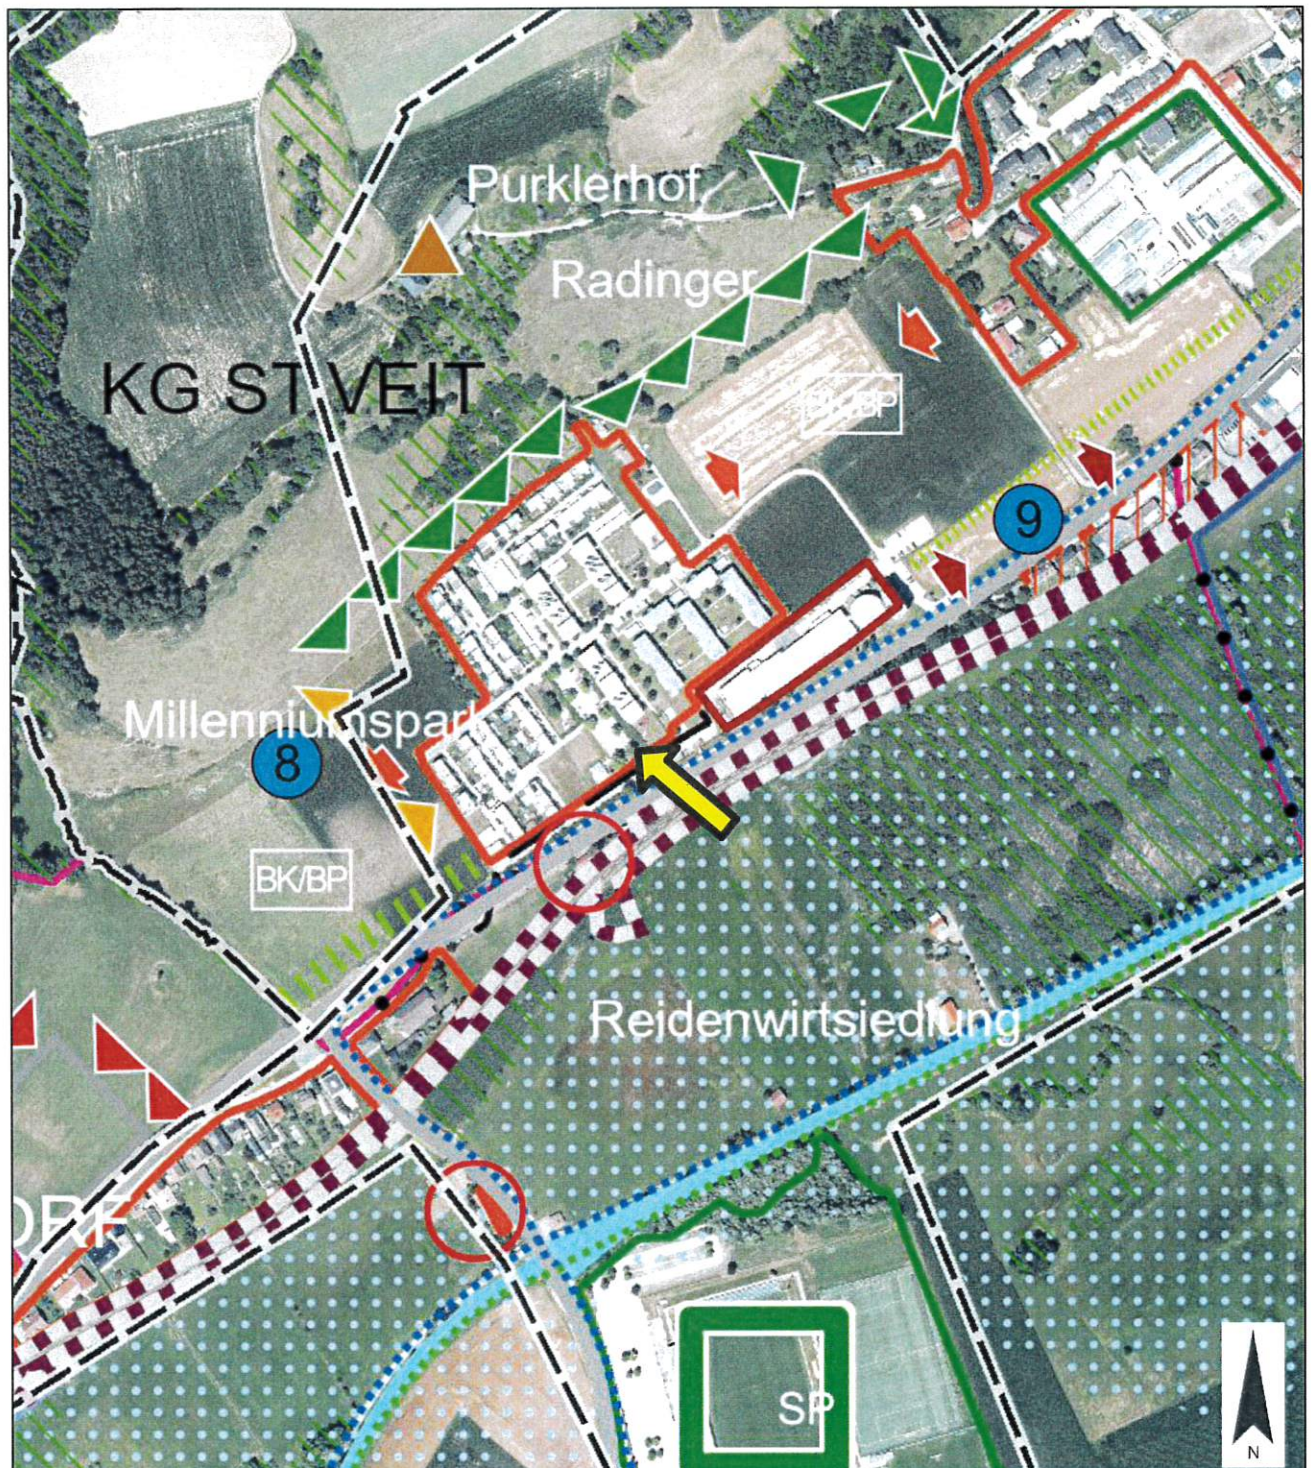

PLANER: **LWK** ZIVILTECHNIKER

Lagler, Wurzer & Knappinger  
Ziviltechniker GmbH

Telefon +43 4242 23323  
office@l-w-k.at



**zt** staatlich befugte und beeidete  
Ziviltechniker  
Sondermarken sind zur Stelle

MAßSTAB 1:5.000

PAPIERFORMAT DIN A4

STAND VOM 26.08.2025

Ergänzende  
Informationen:

Beschluss Gemeinderat: 17.12.2014

Blattschnitt: A1



LAGEPLAN ZUR FLÄCHENWIDMUNGSPLANÄNDERUNG

04/2025


GRUNDSTÜCK-NR. 439/51 (ca. 88 m<sup>2</sup>), 439/52 (ca. 137 m<sup>2</sup>), 1100 (ca. 659 m<sup>2</sup>)

KATASTRALGEMEINDE St. Veit an der Glan (74528)

WIDMUNGSÄNDERUNG VON: Verkehrsflächen - allgemeine Verkehrsfläche

WIDMUNGSÄNDERUNG IN: Bauland - Wohngebiet

FLÄCHENAUSMAß: ca. 884 m<sup>2</sup>

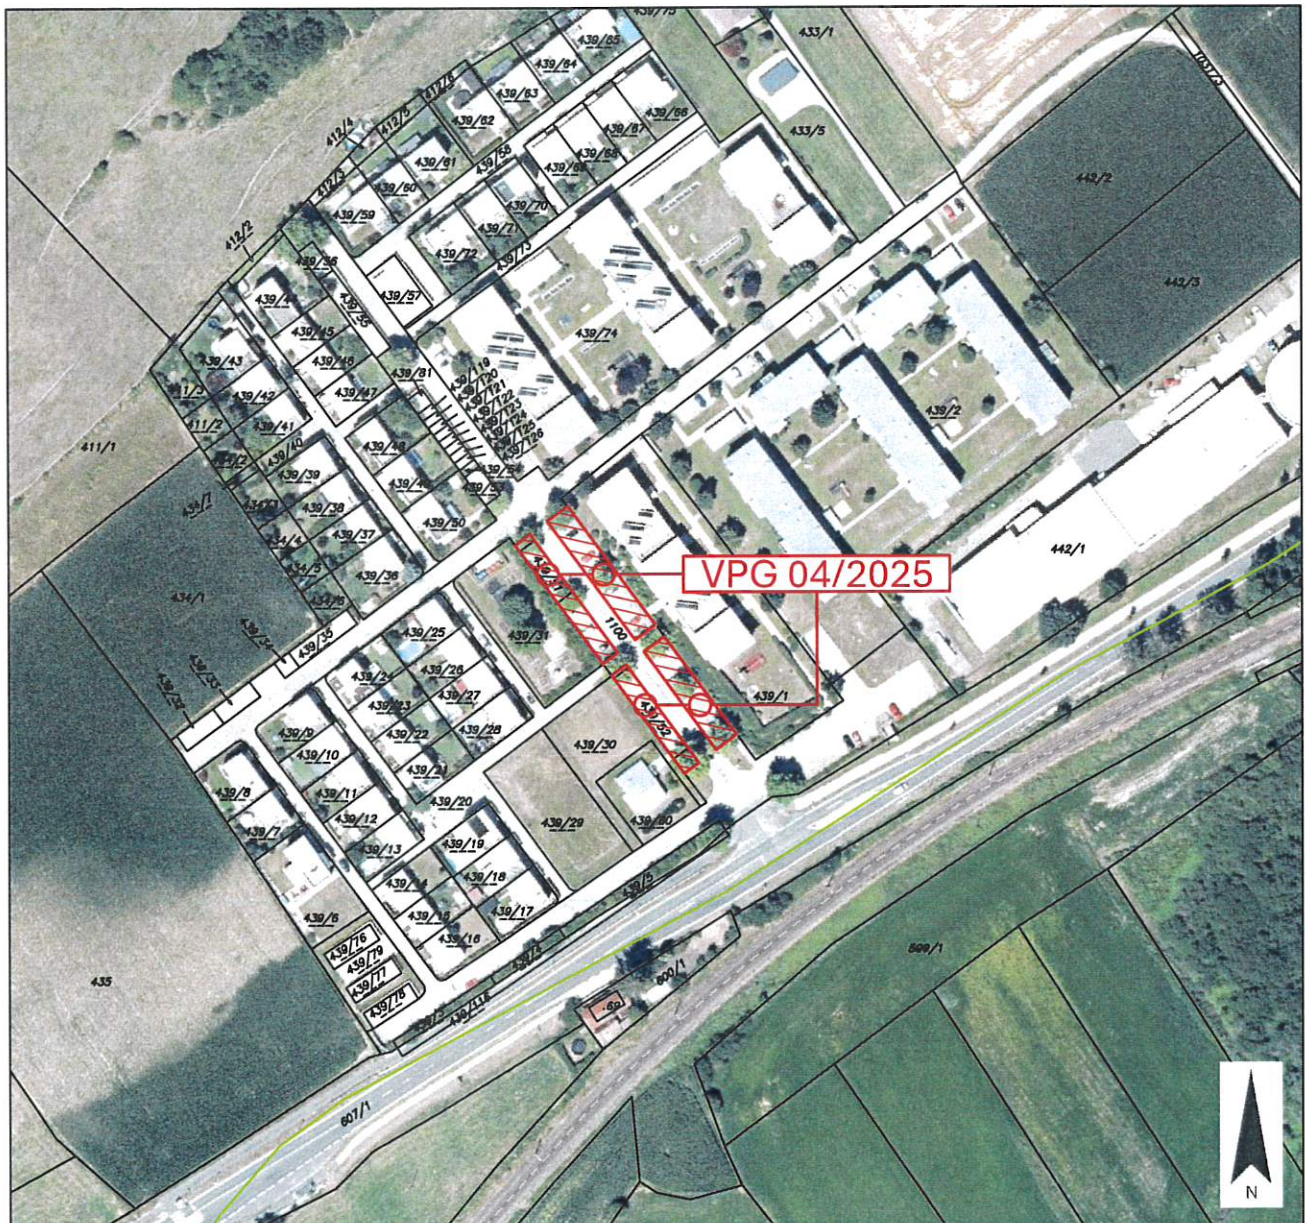

PLANER: **LWK** ZIVILTECHNIKER

Lagler, Wurzer & Knappinger  
Ziviltechniker GmbH

Telefon +43 4242 23323  
office@l-w-k.at



staatlich befugte und beeidete  
Ziviltechniker  
Sitz: Schemmendorf, Kar. Döck

MAßSTAB 1:2.000

PAPIERFORMAT DIN A4

STAND VOM 26.08.2025

DKM 04/2025

Kundmachung

---

Gemeinderatsbeschluss in der Sitzung vom

---